

КТП ТАС , КТП ПАС
 мощностью 63-400 кВ·А, напряжением 6 (10) кВ
 ТУ РБ 100211261.029-2003


Основные технические параметры

Наименование параметра		Значение параметра									
Тип трансформатора		ТМГ									
Номин. мощность трансформатора, кВ·А		63		100		160		250		400	
Схема и группа соединения обмоток трансформатора		Y/Y _H -0								Y/Y _H -0 Δ/Y _H -11	
Номин. напряжение на стороне ВН, кВ		6	10	6	10	6	10	6	10	6	10
Номин. ток предохранителя на стороне ВН, А		16,0	10,0	20,0	16,0	31,5	20,0	50,0	31,5	80	50
Номин. напряжение на стороне НН, кВ		0,4									
Номин. токи отходящих линий, А	№ 1	25		40		80		100		100	
	№ 2	25		40		80		100		160	
	№ 3	63		100		160		200		200	
	№ 4	40		80		100		160		200	
	№ 5	40		40		40		40		40	
	№ 6	63		63		63		63		63	
	уличное освещение	16 (25 *)									


Примечания:

1. * - по согласованию с заказчиком.
2. По требованию заказчика схема и группа соединения обмоток трансформатора, а также токи и количество отходящих фидеров могут быть изменены.

Габаритные размеры и масса КТПАС мощностью 63 - 400 кВ·А

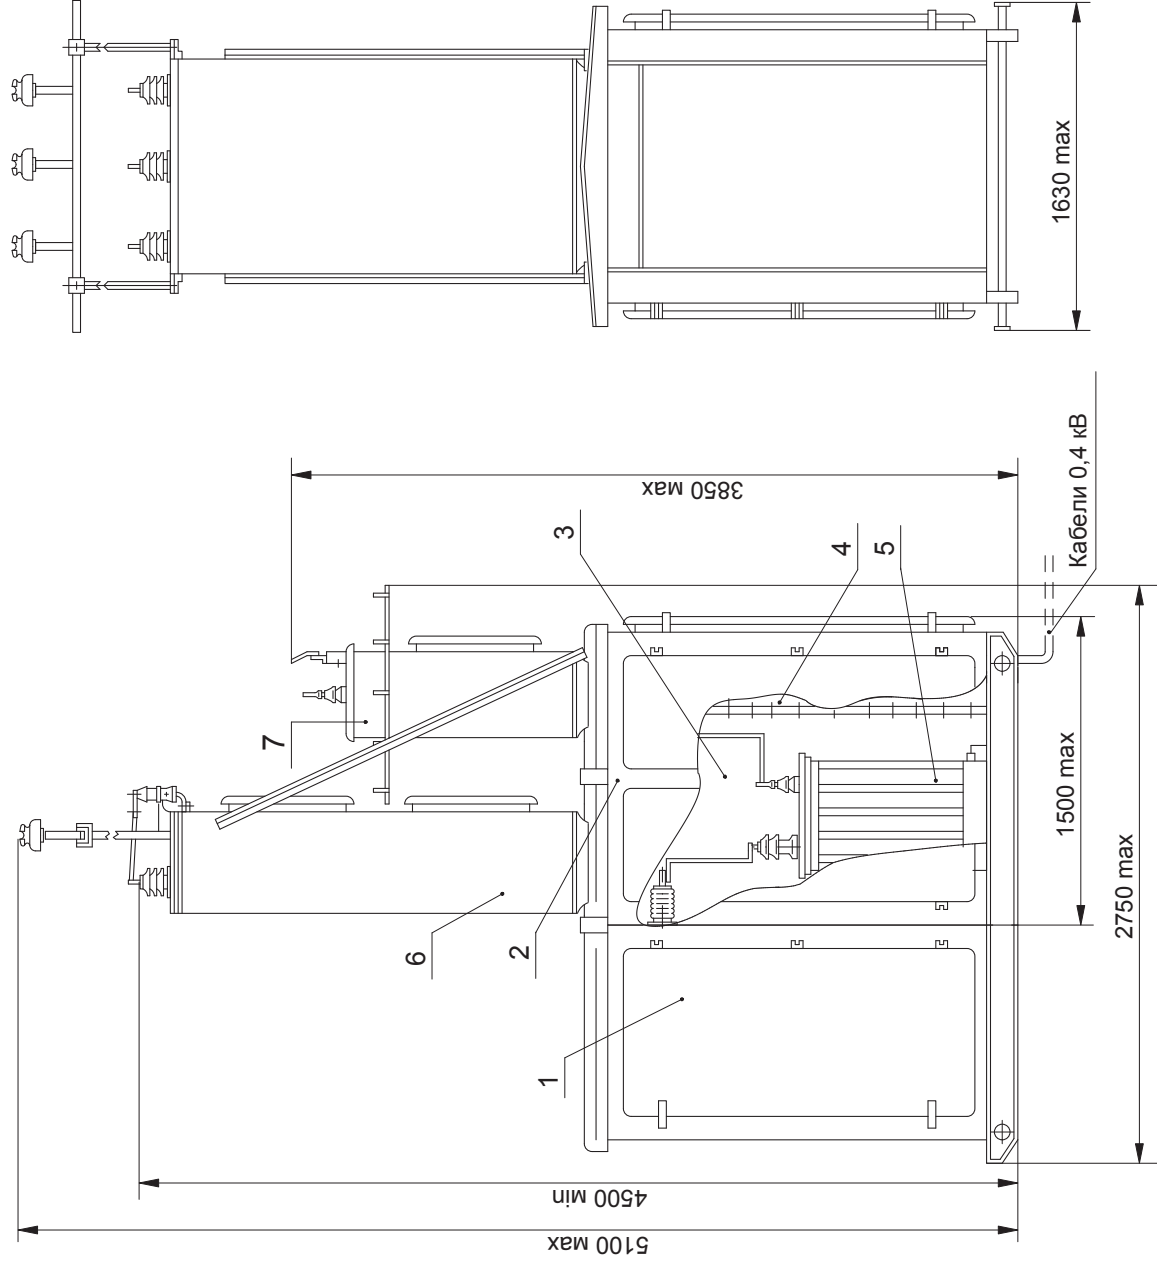

**Разметка отверстий в КТПТАС (с воздушным вводом)
мощностью 63-400 кВ·А
для крепления на фундаменте и ввода кабелей НН**

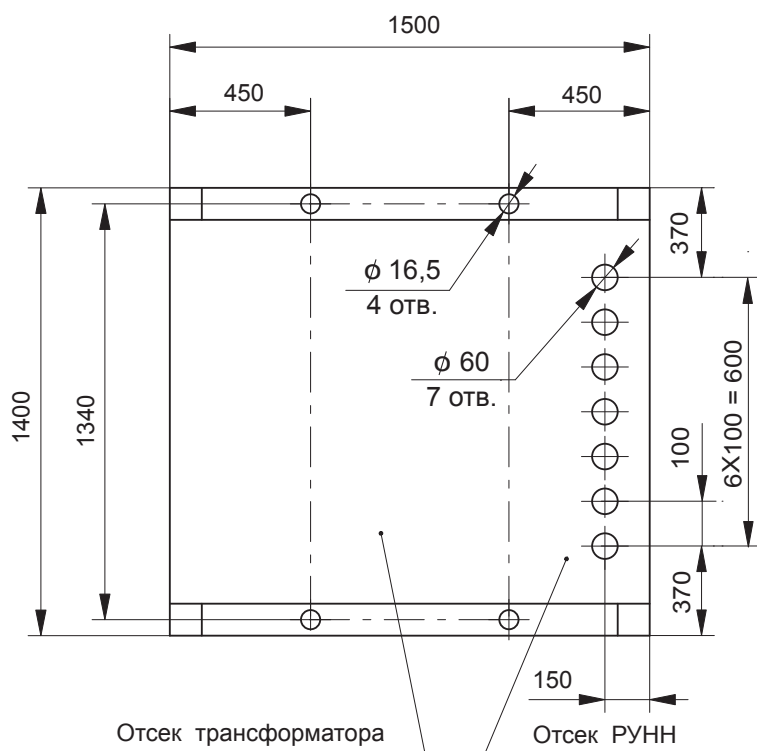

**Разметка отверстий в КТПТАС (с кабельным вводом)
мощностью 63-400 кВ·А
для крепления на фундаменте и ввода кабелей ВН, НН**


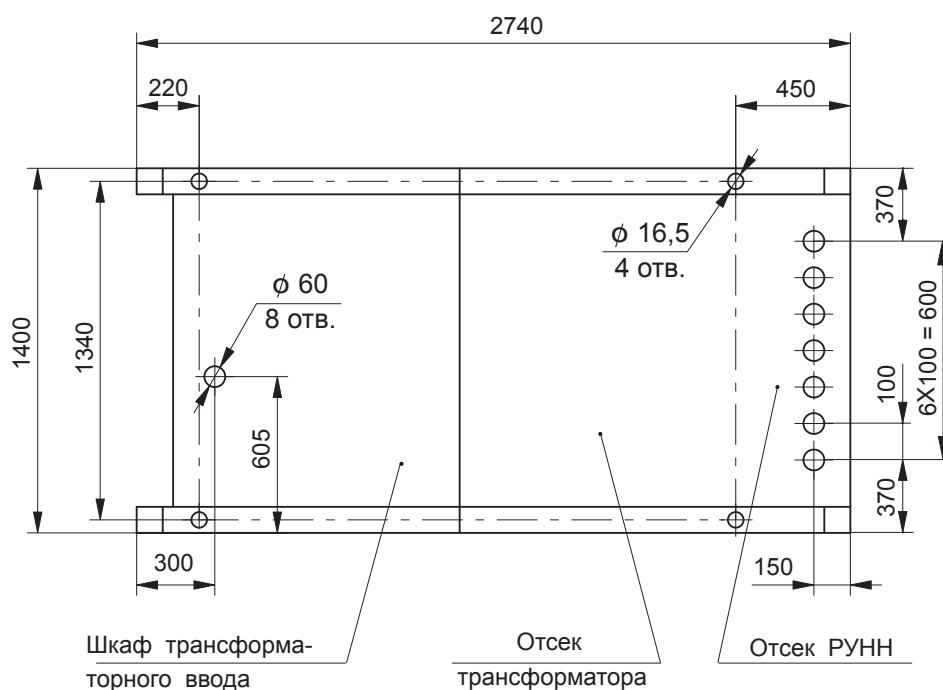



Схема электрическая принципиальная КТПАС мощностью 63 - 250 кВ·А

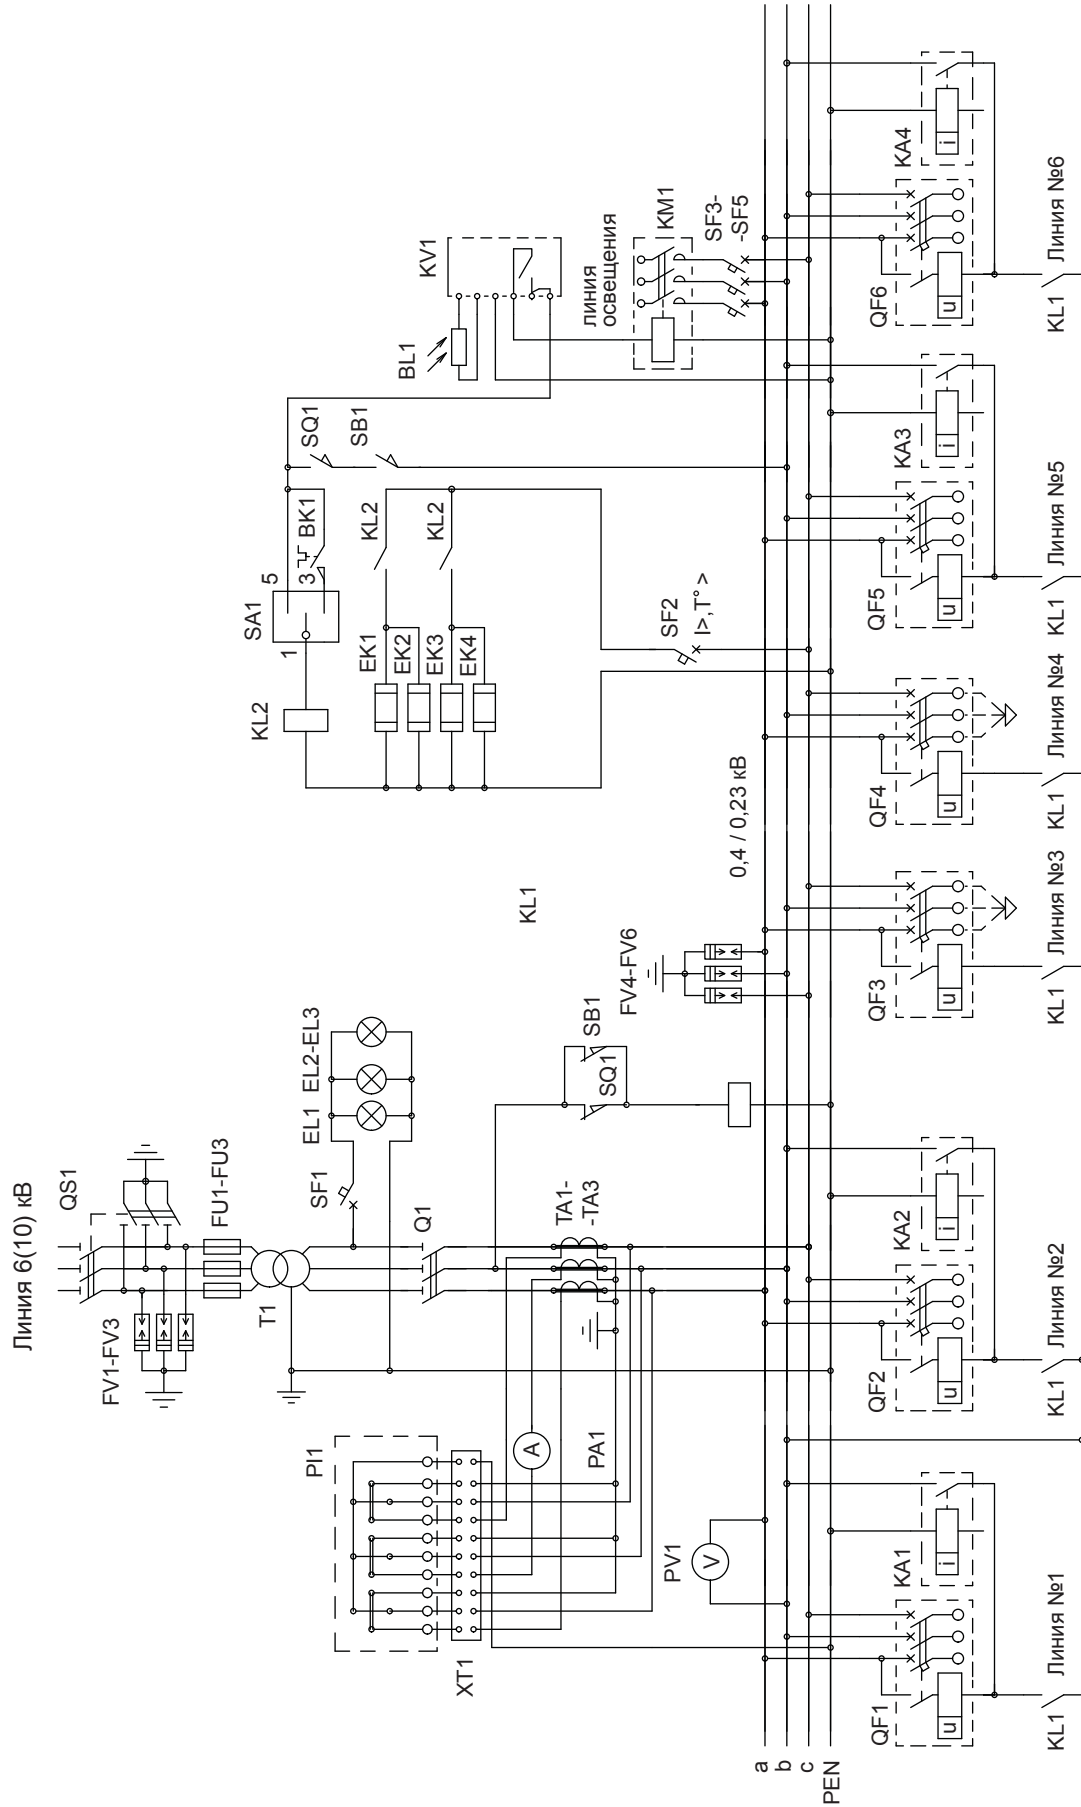

Примечания

1. В КТП с кабельным вводом отсутствуют FV1-FV3;
2. В КТП с кабельными выводами отсутствуют KA1- KA4, FV4- FV;
3. Линии №3 и №4 - только с кабельными выводами;
4. В КТП с воздушным вводом отсутствует SB1, EL3;
5. В КТП с воздушно-кабельными выводами KA1- KA4 поставляются по заказу.


Схема электрическая принципиальная КТПАС мощностью 400 кВ·А

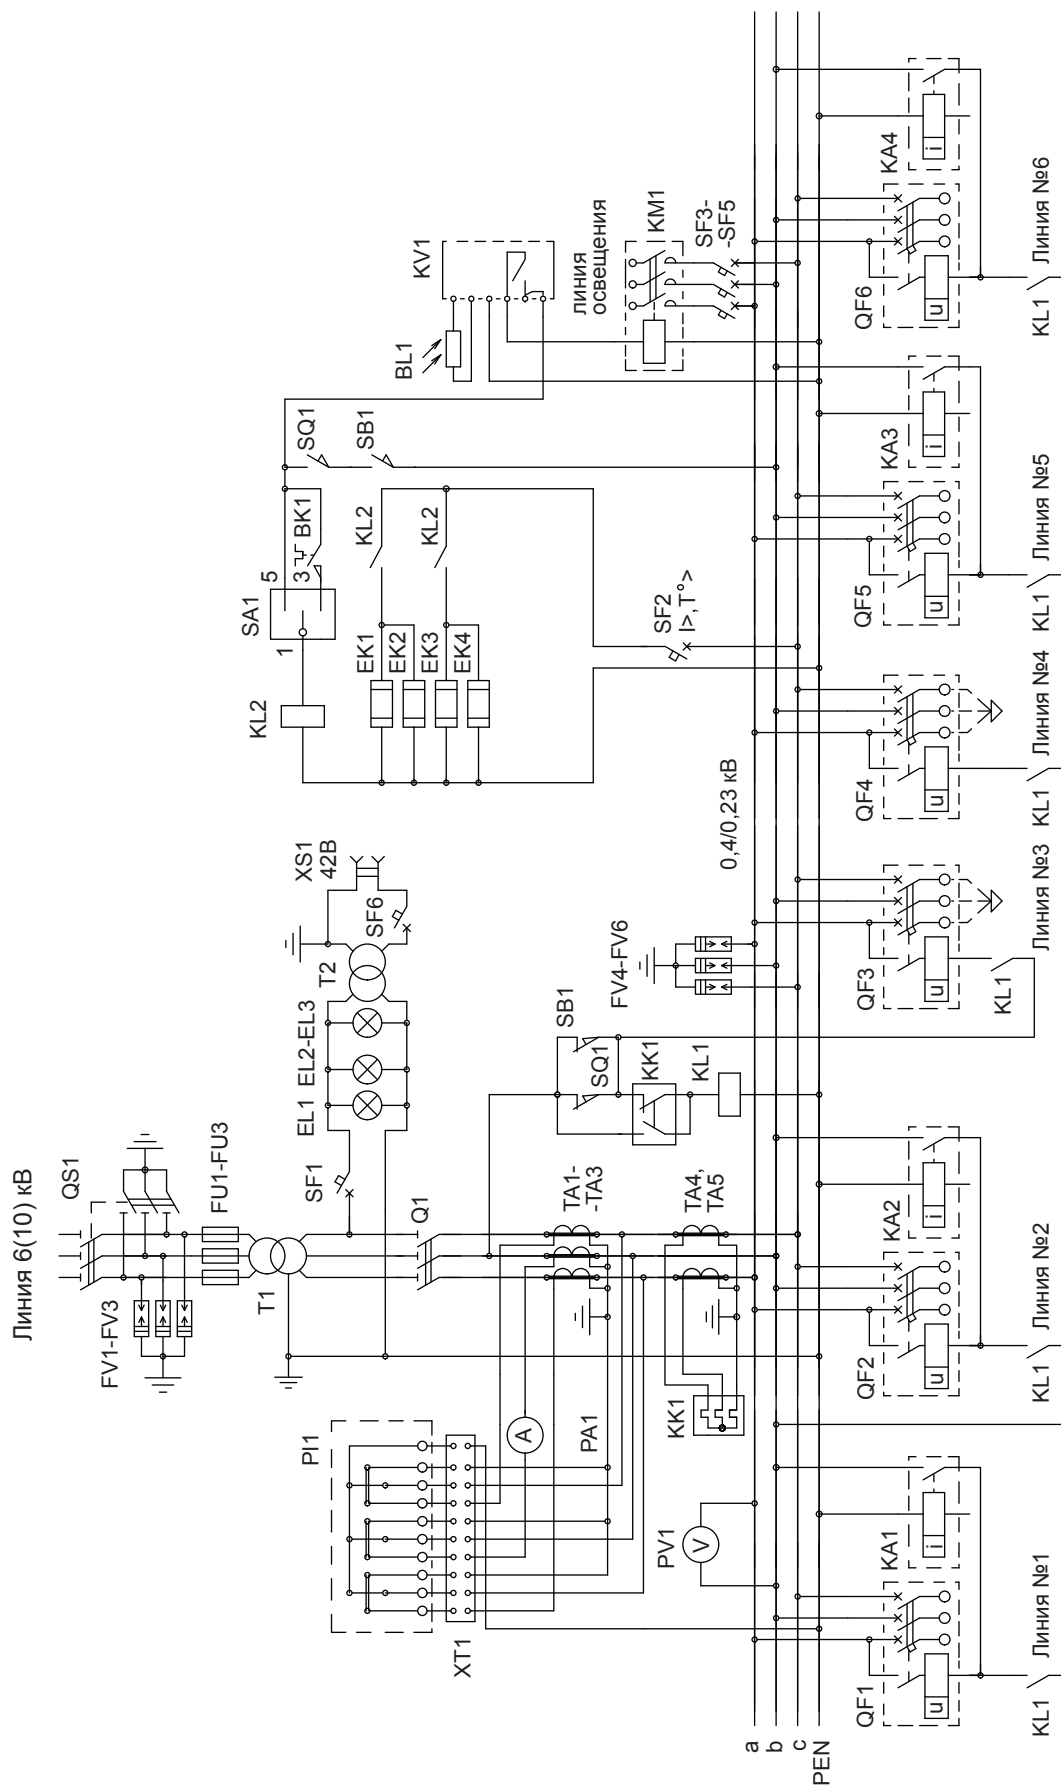

Примечания

1. В КТП с кабельным вводом отсутствует FV1-FV3;
2. В КТП с кабельными выводами отсутствуют KA1- KA4, FV4- FV6;
3. Линии №3 и №4 – только с кабельными выводами;
4. В КТП с воздушным вводом отсутствуют SB1, EL3;
5. В КТП с воздушно-кабельными выводами KA1- KA4 поставляются по заказу.


Габаритные размеры и масса КТПАС мощностью 63 - 400 кВ.А (с воздушным вводом)

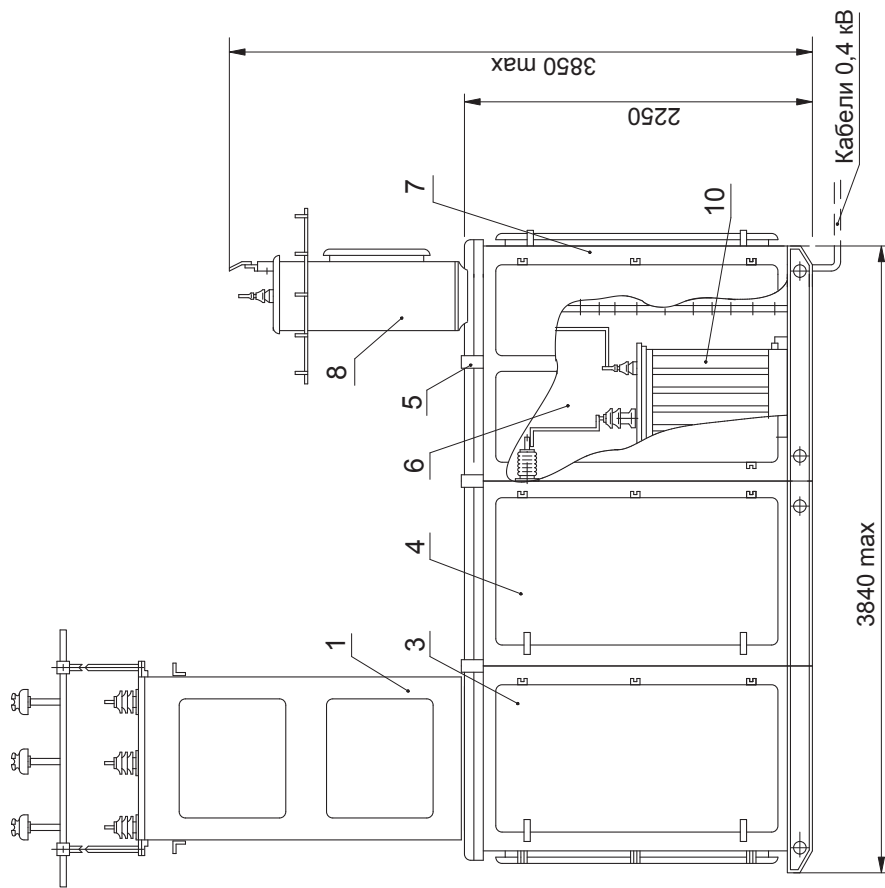

1. Шкаф воздушного ввода ВН № 1.
2. Шкаф воздушного ввода ВН № 2.
3. Шкаф высоковольтного ввода (с двумя выключателями нагрузки).
4. Шкаф трансформаторного ввода (с разъединителем).
5. Шкаф трансформатора и РУНН.


Масса КТП (с трансформатором), не более 4400 кг

Примечание: Возможно исполнение КТП с двумя шкафами высоковольтного ввода (при этом каждый выключатель нагрузки устанавливается в отдельном шкафу)

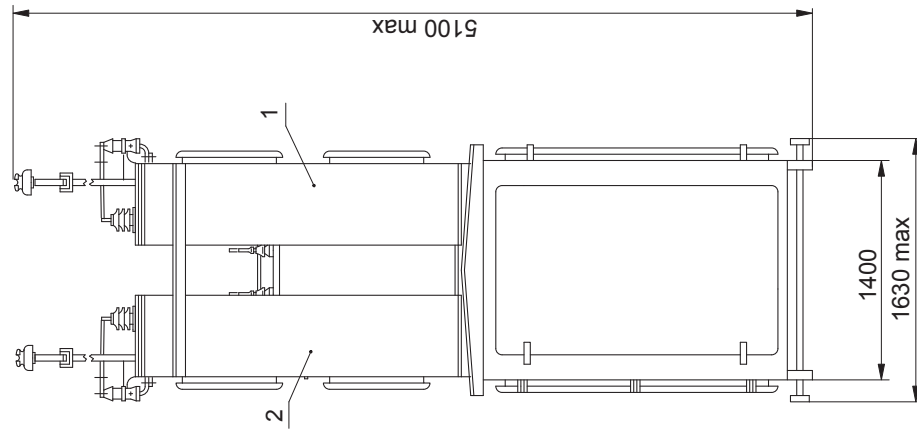

6. Отсек трансформатора.
7. Отсек РУНН.
8. Шкаф выводов НН (только для КТП с воздушными выводами).
9. Трансформатор (при его заказе).

Габаритные размеры и масса КТПАС мощностью 63 - 400 кВ·А (с кабельным вводом)

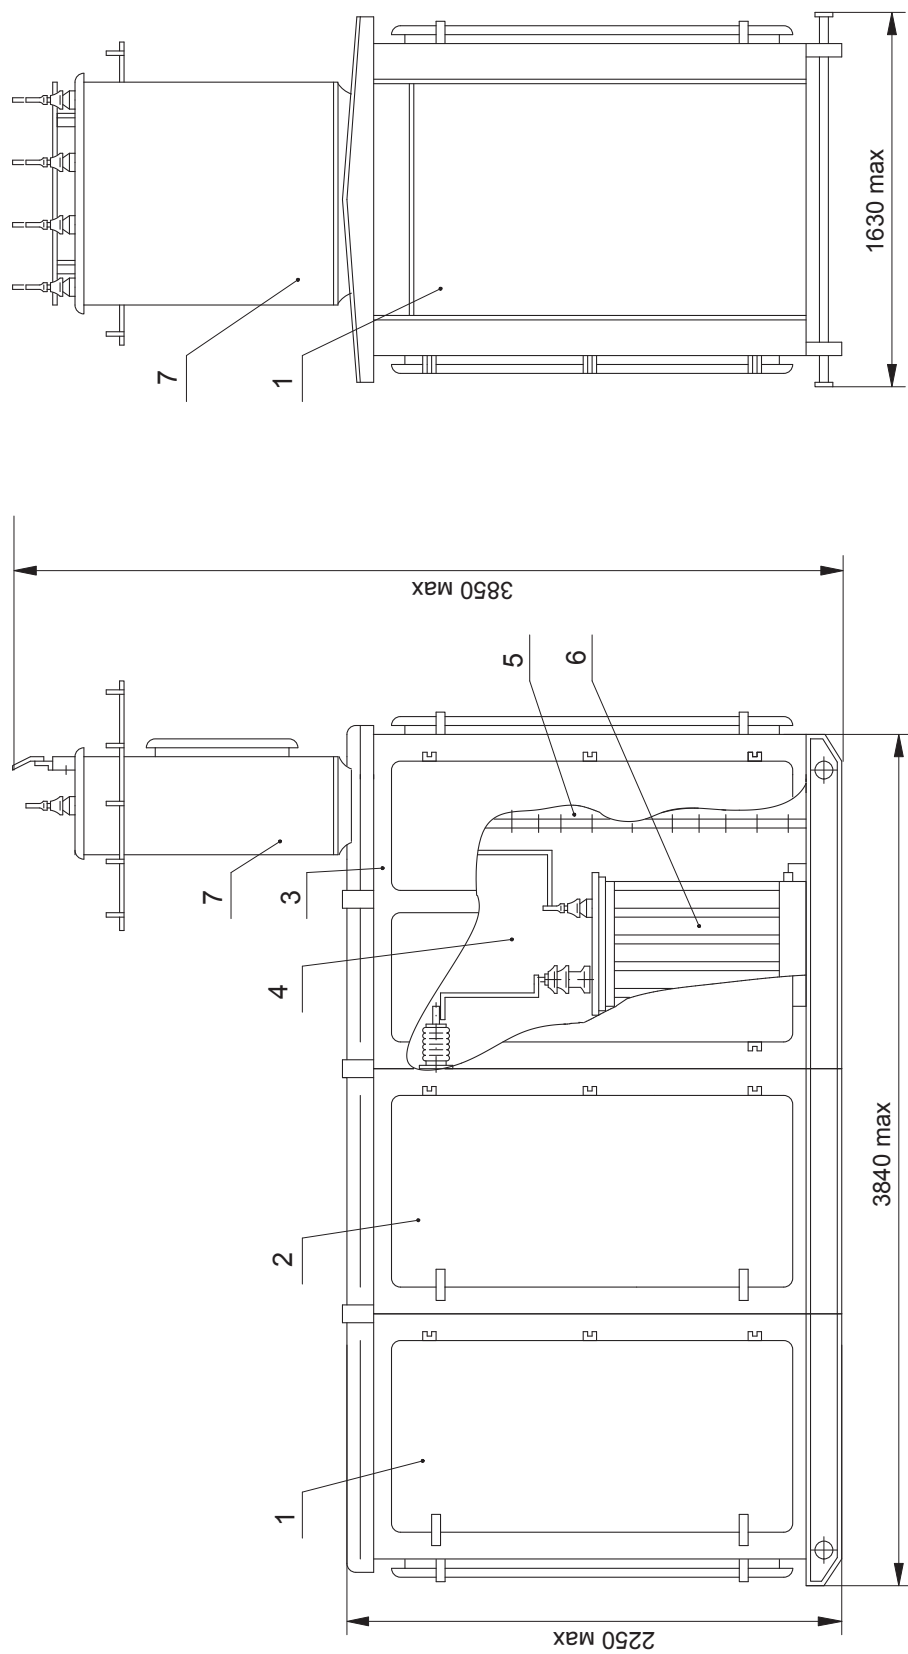

1. Шкаф высоковольтного ввода (с двумя выключателями нагрузки).

2. Шкаф трансформаторного ввода (с разъединителем).

3. Шкаф трансформатора и РУНН.

4. Отсек трансформатора.

5. Отсек РУНН.


6. Трансформатор (при его заказе).

7. Шкаф выводов НН (только для КТП с воздушно-кабельными выводами).

Масса КТП (с трансформатором), не более 4050 кг


Примечание: Возможно исполнение КТП с двумя шкафами высоковольтного ввода (при этом каждый выключатель нагрузки устанавливается в отдельном шкафу).

**Разметка отверстий в КТПАС мощностью 63-400 кВА
для крепления на фундаменте и ввода кабелей ВН, НН**

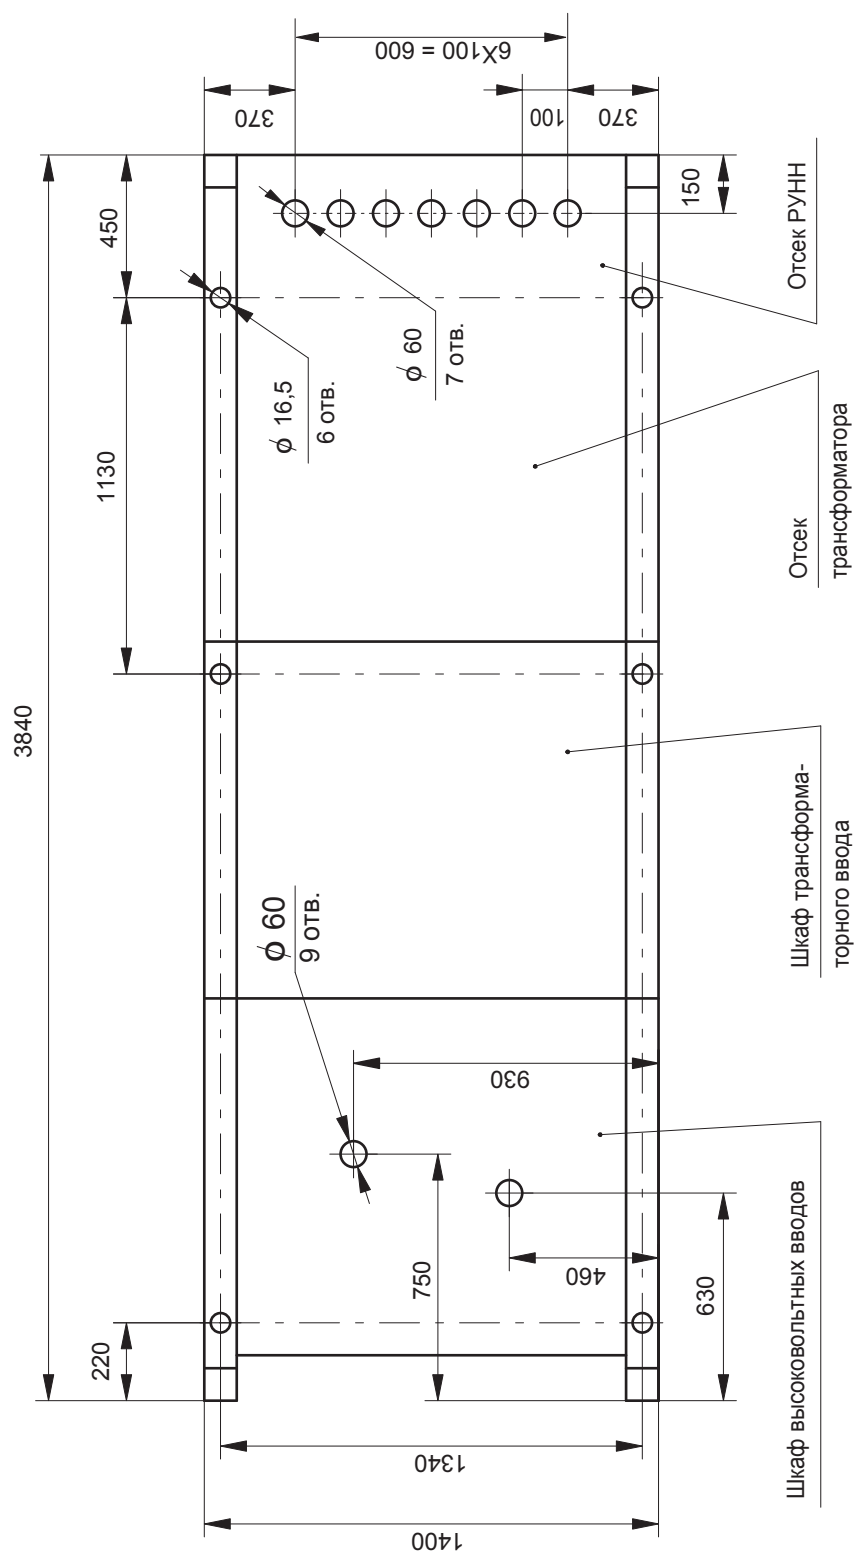

Примечание: В шкафу высоковольтных вводов отверстия φ 60 мм используются только при кабельном вводе ВН.


Схема электрическая принципиальная КТПАС мощностью 63 - 400 кВ.А

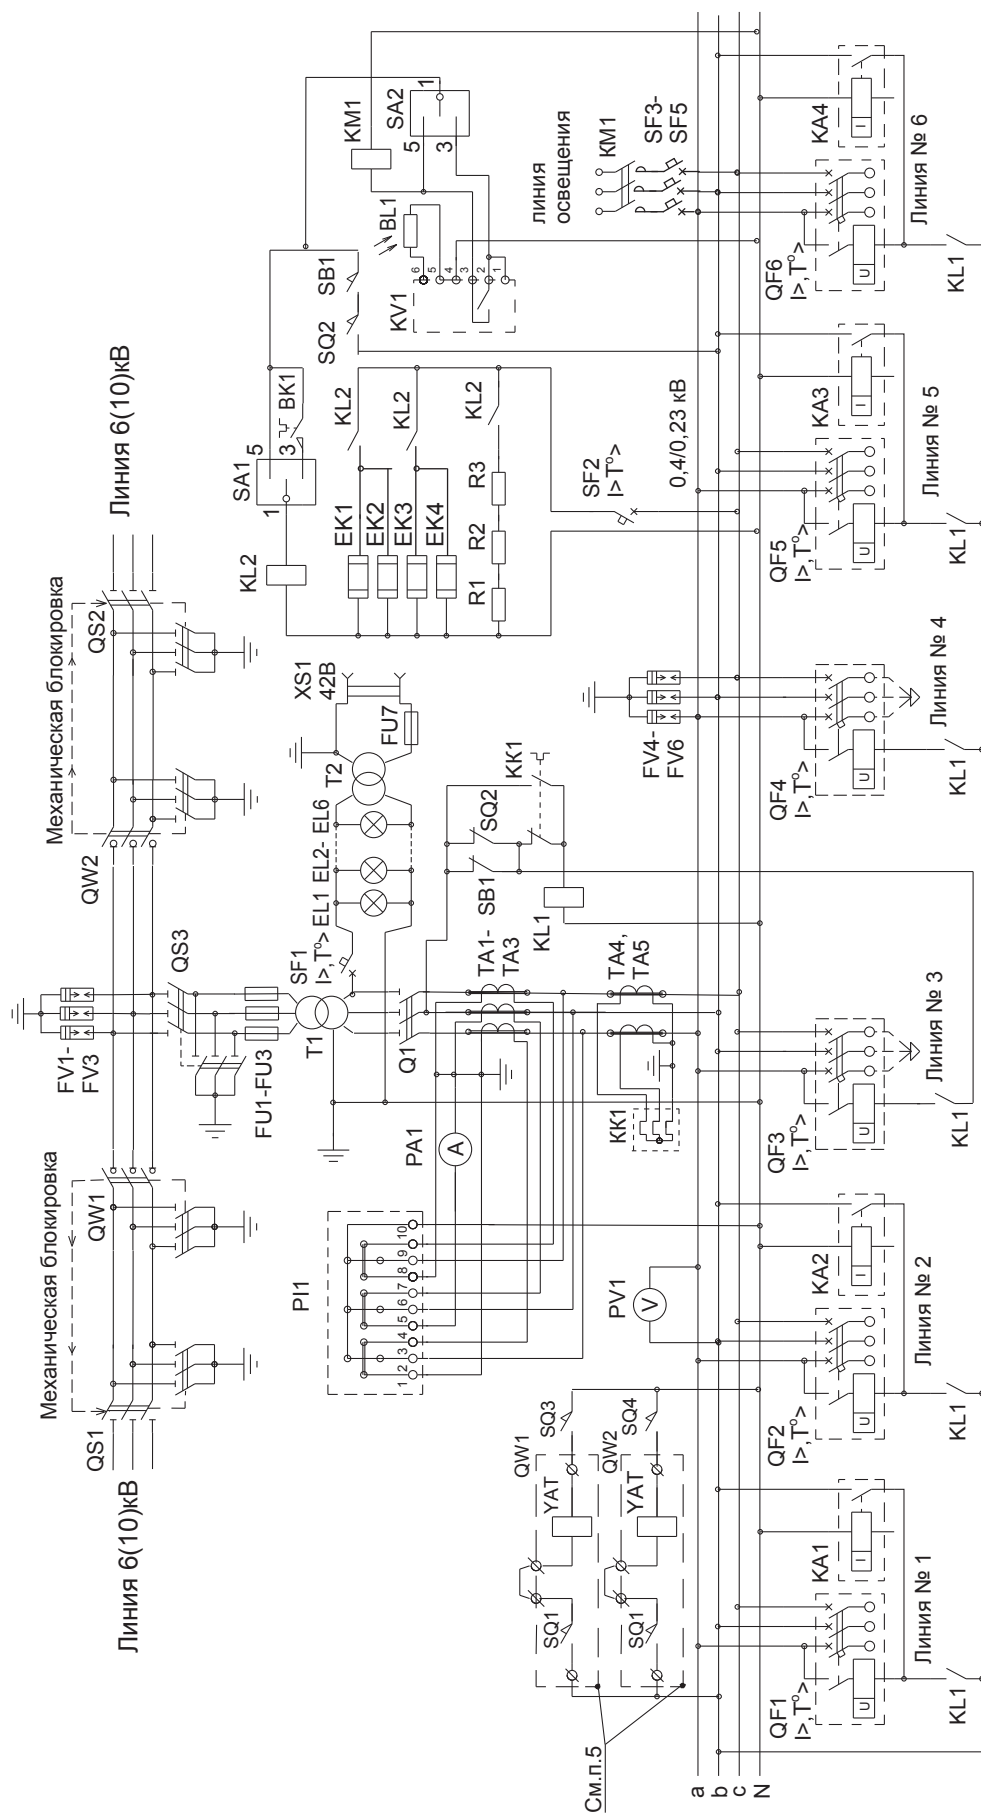

Примечания:

1. В КТП с кабельным вводом отсутствуют QS1, QS2, FV1-FV3, SQ3, SQ4.
2. В КТП с воздушно-кабельными выводами KA1-KA4 поставляются по заказу.
3. В КТП с кабельными выводами отсутствуют KA1-KA4, FV4-FV6.
4. Линии N3 и N4 - только с кабельными выводами.
5. В КТП с кабельным вводом указанные цепи не задействованы.
6. Защита от перегрузки (KK1, TA4, TA5) - только для КТП- 400 кВ·А, для остальных мощностей- по заказу.
7. T2, FU7, XS1, EL6 - только для КТП - 400 кВ·А.
8. R1 -R3 - только при установке индукционного счётчика Р11.


Схема электрическая принципиальная КТПАС мощностью 63-400 кВ·А (с кабельным вводом)

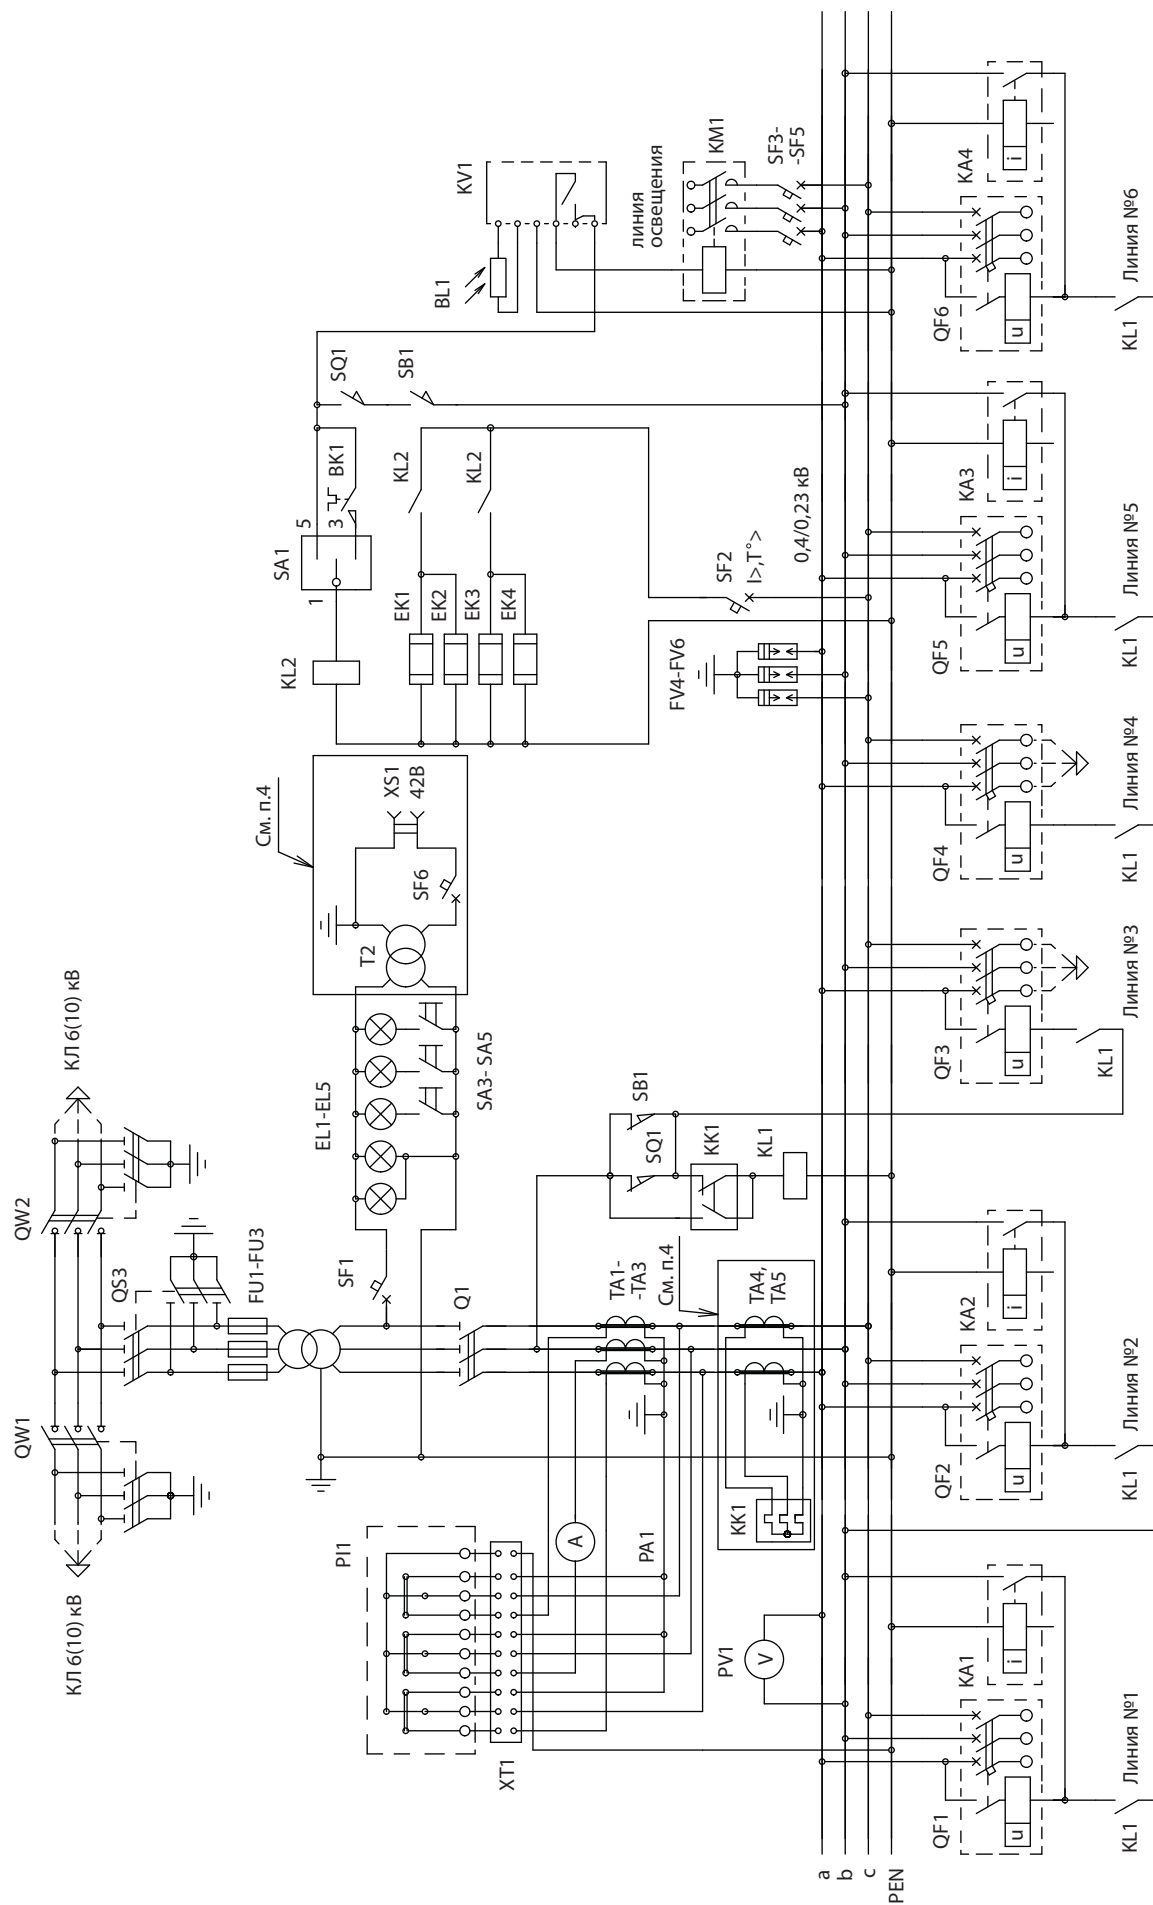

Примечания

1. В КТП с воздушно-кабельными выводами KA1-KA4 поставляются по заказу;
2. В КТП с кабельными выводами KA1- KA4, FV4- FV6; KK1, TA4, TA5
3. Линии №3 и №4 - только с кабельными выводами;
4. В КТП мощностью 63-250 кВА отсутствуют T2, SF6, XS1, XS2, XS3,XS816, XS81

Схема электрическая принципиальная КТПАС мощностью 63-400 кВ·А (с воздушным вводом)

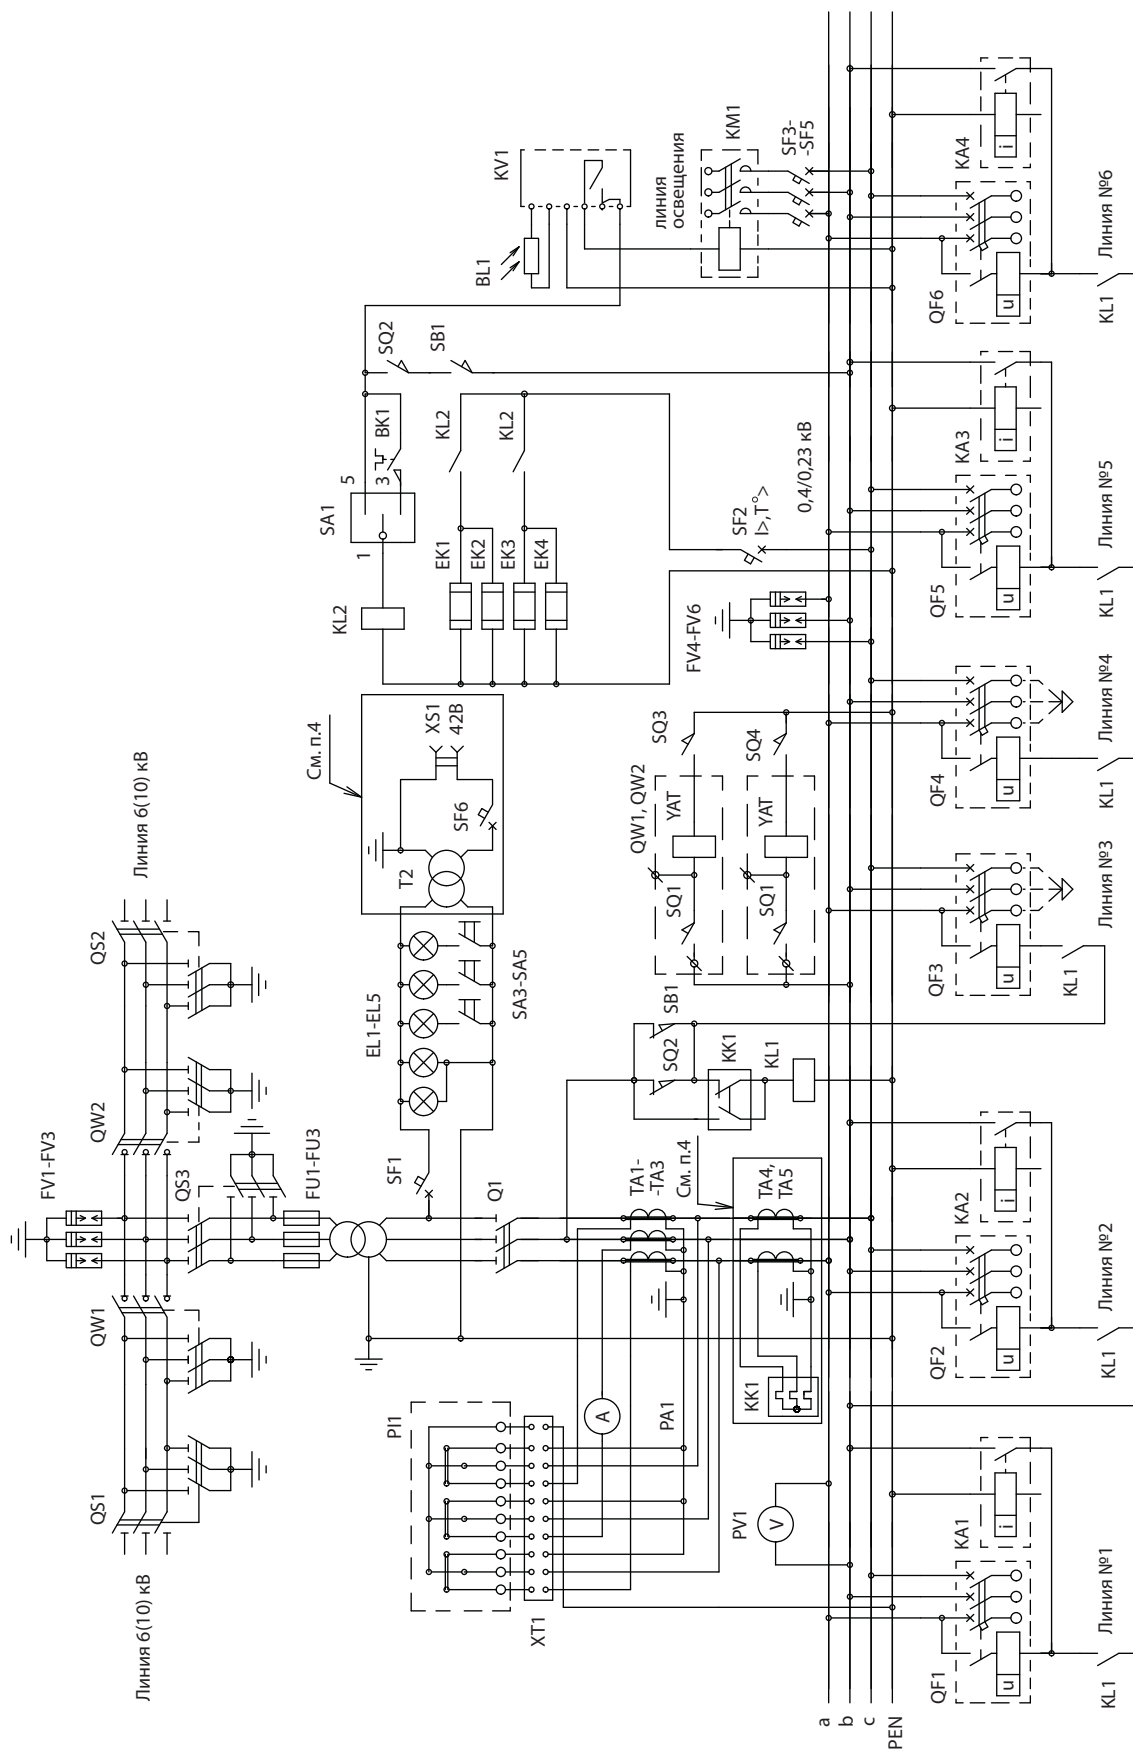

Примечания

1. В КТП с воздушно-кабельными выводами KA1-KA4 поставляются по заказу;
2. В КТП с кабельными выводами отсутствуют KA1- KA4, FV4- FV6;
3. Линии №3 и №4 - только с кабельными выводами;
4. В КТП мощностью 63-250 кВА отсутствуют T2, SF6, XS1, KK1, TA4, TA5